




Prefeitura Municipal de Mairinque

Avenida Lamartine Navarro, n.º 514 Centro
Mairinque-SP
CEP 18120-000
CNPJ 45.944.428/0001-20

Fone (11) 4718-8644
Fax (11) 4718-2764
www.mairinque.sp.gov.br

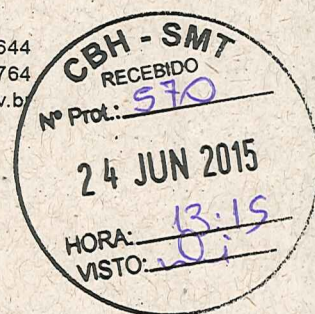

Ofício DpMAA nº 101/2015

Mairinque, 22 de junho de 2015.

Ref.: Projeto de Implantação de Centro de Educação Ambiental – Mirante Sebandilha

Prezado Senhor:

Aproveitando desta oportunidade para cumprimentá-lo, vimos por meio deste, solicitar Parecer de Viabilidade de Localização, referente à construção de mirante destinado à implantação de centro de educação ambiental, às margens da Represa de Itupararanga, no município de Mairinque, São Paulo.

A área objeto de interesse do projeto está localizada à Estrada Mairinque-Ibiúna, próxima do Km 6, Bairro Sebandilha, município de Mairinque. No local, a vegetação impactada é composta, majoritariamente, de gramíneas e indivíduos arbustivos característicos de áreas degradadas, tais como *Brachiaria* sp. (Braquiária) e *Ricinus communis* L. (Mamona). No entorno, verifica-se a presença de remanescentes florestais, entretanto, não haverá intervenções nestas áreas.

O projeto irá contemplar uma sala multiúso, para realização de eventos e atividades de educação e conscientização ambiental, além da implantação de infraestrutura básica, como banheiros (feminino e masculino), área de serviço e refeitório, conforme pode ser observado na Planta Baixa, em anexo. O local ainda contará com um deck de madeira, que contornará a construção do mirante, voltado à realização de atividades de observação do nível da represa (estiagem x período de chuvas) e do impacto do entorno na dinâmica dos ecossistemas naturais e áreas produtoras de água.

Para minimizar o impacto na Área de Preservação Permanente (APP), distância entre o nível máximo operativo normal e a cota máxima *maximorum*, o mirante foi projetado em apoios de madeira maciça, reduzindo a impermeabilização do solo no local. A construção utilizará madeira tratada em toda sua estrutura, buscando incorporar os conceitos de sustentabilidade no projeto completo, inclusive na edificação.

Desta forma, solicitamos a Vossa Senhoria, manifestação quanto à implantação do mirante, a fim de reforçar a importância deste projeto. Ressaltamos que a estrutura estará disponível para realização de eventos relacionados à temática de educação e conscientização ambiental



Prefeitura Municipal de Mairinque

Avenida Lamartine Navarro, n.º 514 Centro
Mairinque-SP
CEP 18120-000
CNPJ 45.944.428/0001-20

Fone (11) 4718-8644
Fax (11) 4718-2764
www.mairinque.sp.gov.br

Continuação do Ofício DpMAA nº 101/2015 – fls. 02/02

à todas as entidades públicas da região, como o Conselho Gestor da APA de Itupararanga, prefeituras e órgãos públicos, e o Comitê da Bacia Hidrográfica do Sorocaba Médio-Tietê.

Certos de que juntos contribuiremos para a conservação do Meio Ambiente à presente e às futuras gerações, colocamo-nos a disposição para eventuais esclarecimentos e agradecemos antecipadamente a atenção dispensada ao pleito, renovando os protestos de estima e consideração.



ALICE CAROLINA RIBEIRO MARTINEZ

Diretora do Departamento de Meio Ambiente e Agricultura

Excelentíssimo Senhor

Rafael Dal Medico


Secretário Executivo

Comitê das Bacias Hidrográficas dos rios Sorocaba e Médio Tietê


Avenida Américo de Carvalho, nº 820

Jardim Europa, Sorocaba/SP


PLANTA BARRA
ESCALA 1:100

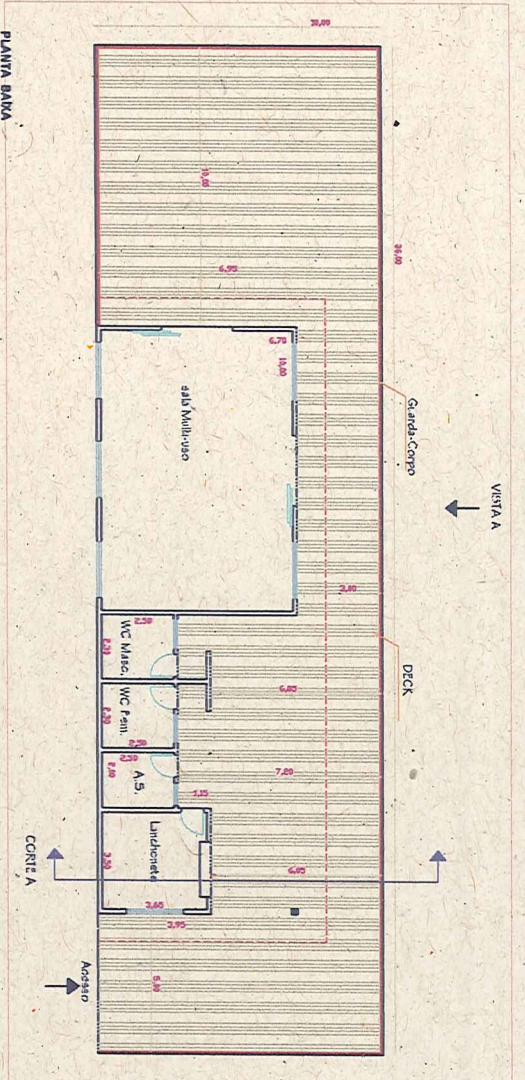

CORTE A
ESCALA 1:50

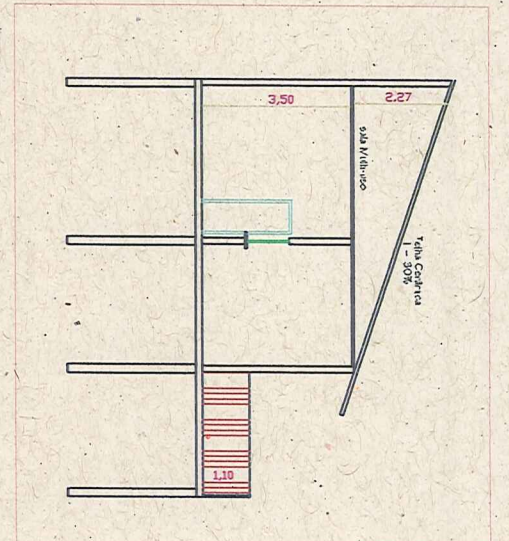

VISTA A
ESCALA 1:50

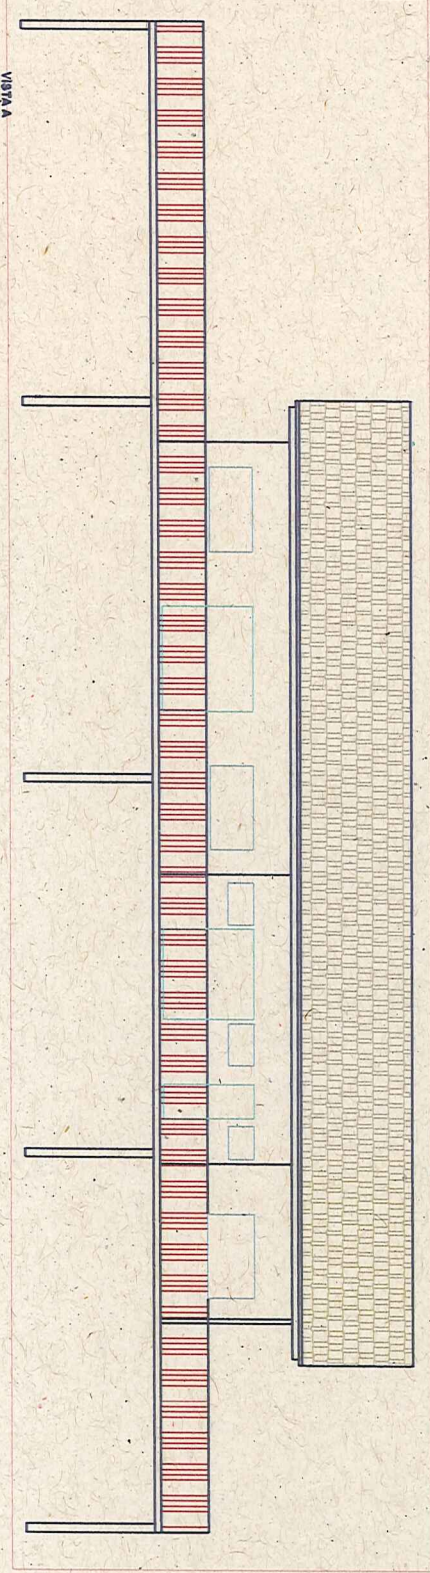

Projeto Municipal de Maringue
RUBENS MERGUZO FILHO

Responsável Técnico pelo Projeto e Fiscalização:
Teresa Cristina Baglini Amari
Arquiteta e Urbanista
CAU AB2333-4

LOCALIZAÇÃO

RUA ANTONIO DOS SANTOS, S/N
MIRANTE
CIDADE
ESTADO
SP

ENFEREIRO

ÁREAS:
CONSTRUÇÃO: 134,70m²
DECK: 253,75m²
ÁREA TOTAL: 388,45m²

ÁREAS DEBILITADAS:
Área de Acesso: 0,47x 0,35m

ESCALA INDICADA


REVISÃO: RVI
DATA: 16/09/2010

FOLHA 02



PREFEITURA MUNICIPAL DE MAIRINQUE
Secretaria Municipal de Planejamento e Obras

PROJETO:
MIRANTE - SEBANDILHA
PROPRIETÁRIO:
PREFEITURA MUNICIPAL DE MAIRINQUE

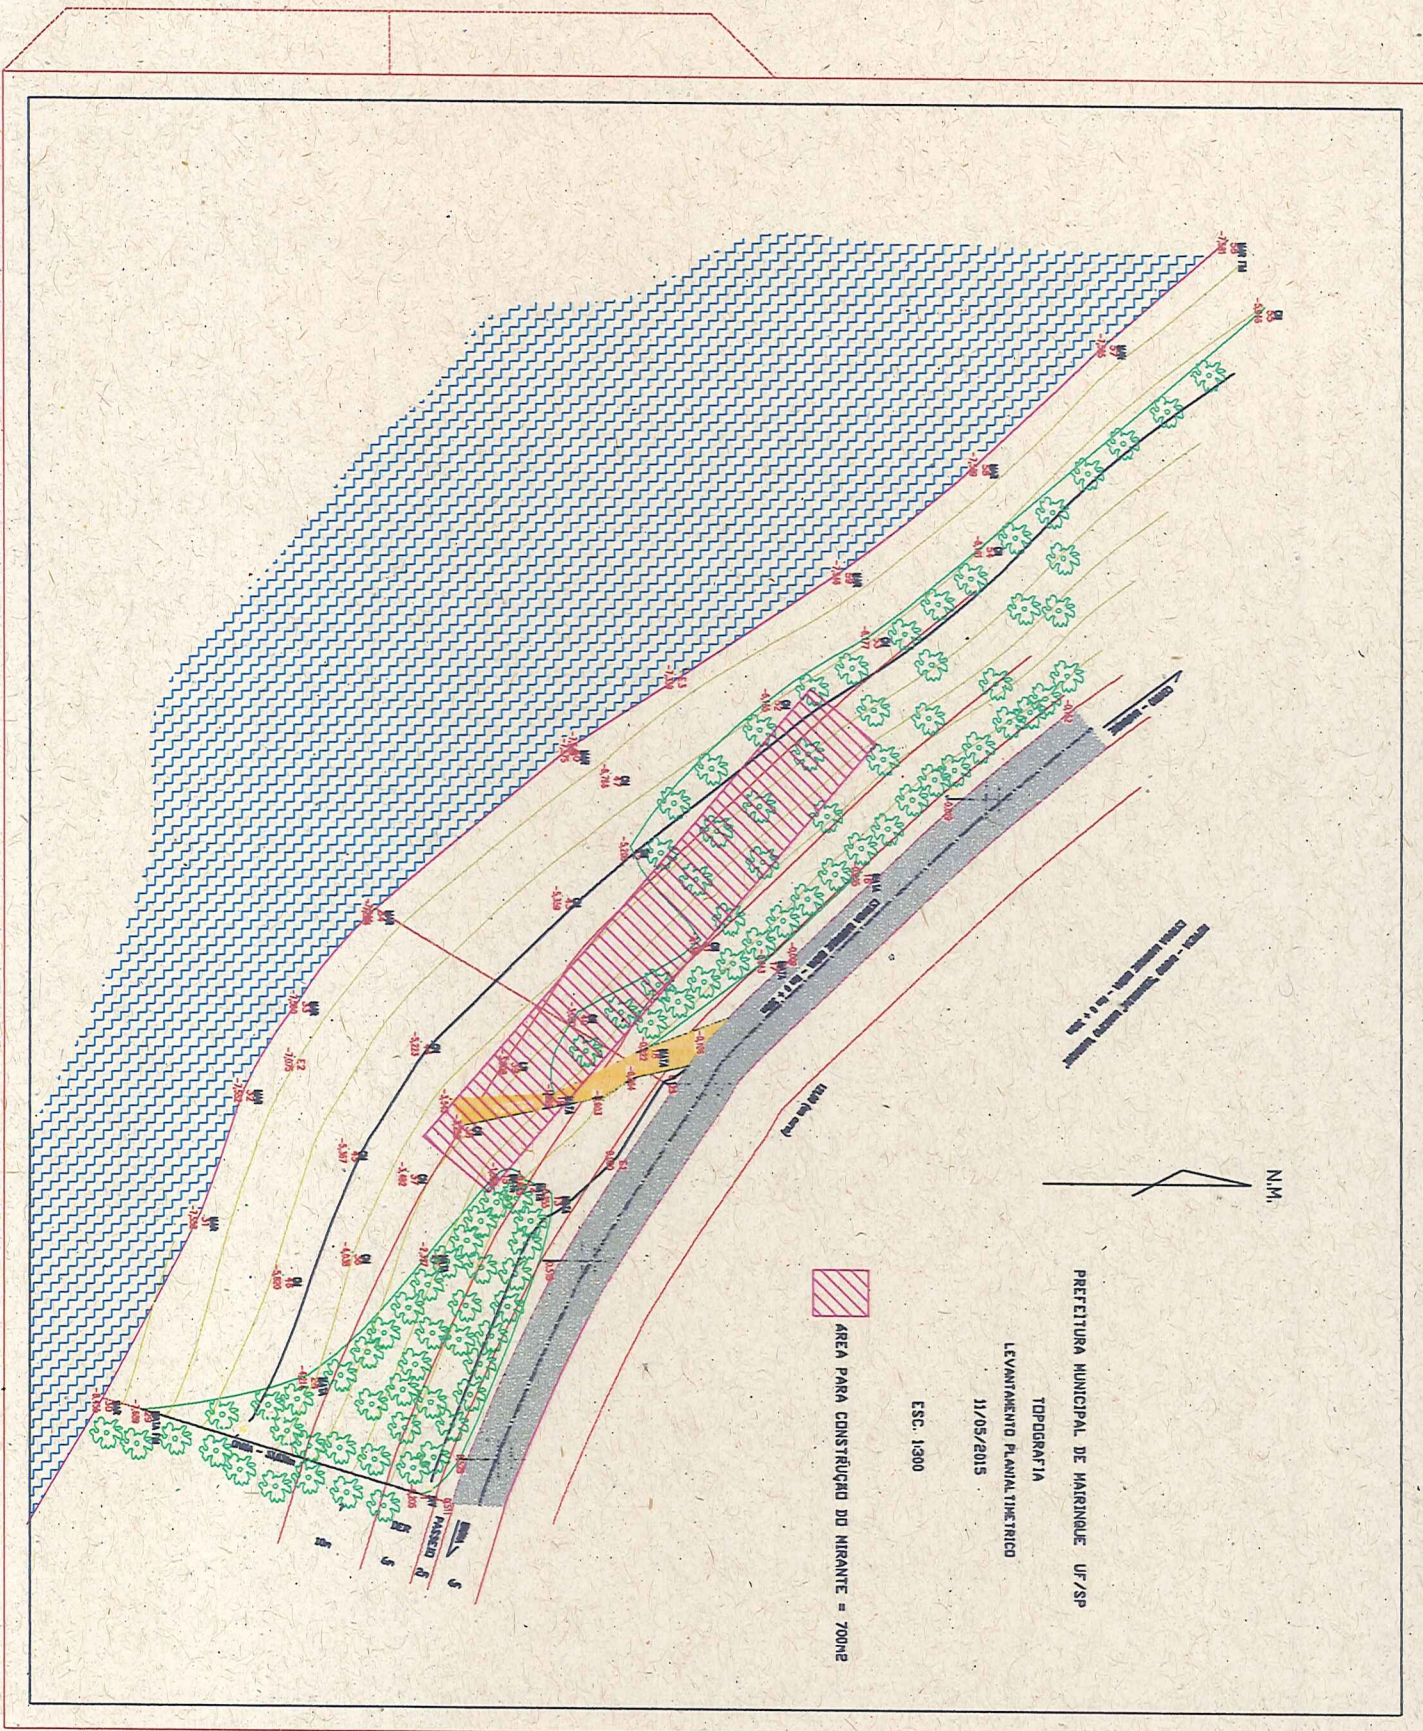

PROJETO DE OBRAS DE REFORMA E AMPLIAÇÃO DO
 SISTEMA DE ABASTECIMENTO DE ÁGUA - 2014



N.M.

PREFEITURA MUNICIPAL DE MARINQUE UF/SP

TOPOGRAFIA

LEVANTAMENTO PLANIMETRICO

11/05/2015

ESC. 1:300



AREA PARA CONSTRUÇÃO DO MIRANTE = 700m²