





## **ANEXO I: Blocos de Sanitário**

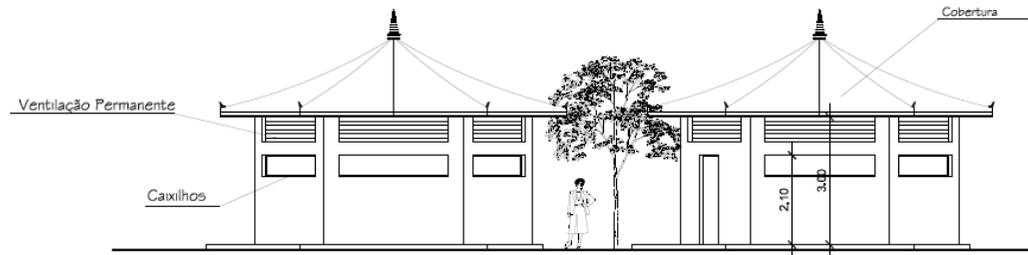

FACHADA PRINCIPAL  
ESC. : 1 : 100

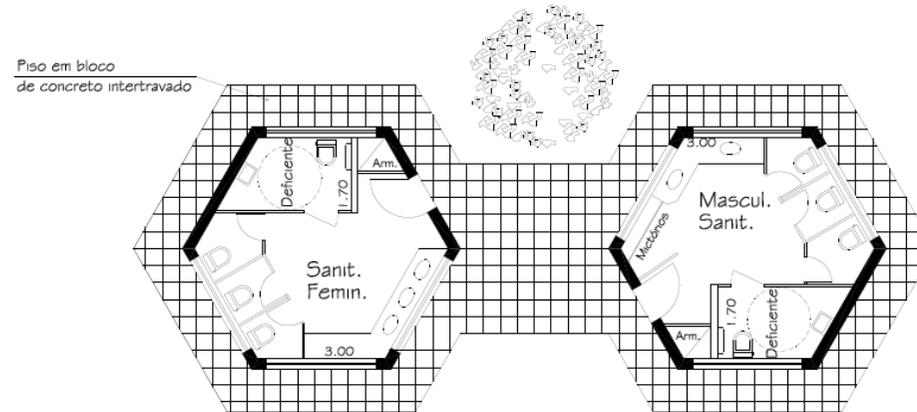

PLANTA  
ESC. : 1 : 100

IPT

Comitê da Baía Hidrográfica do Rio São José dos Dourados

CPTI

ANEXO I

BLOCOS DE SANITÁRIOS

PLANTA / FACHADA

Fonte: IPT, 2001

ESCALA  
1 : 100

DEZEMBRO 2008