





ANEXO J: Bloco de Lanchonete

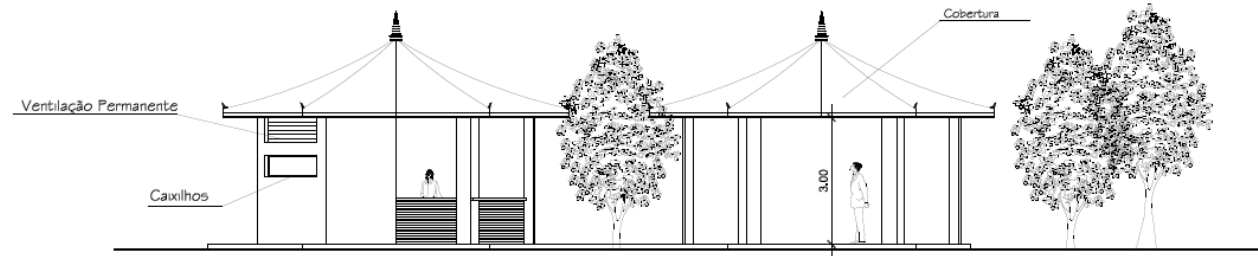

FACHADA PRINCIPAL
ESC. : 1 : 100

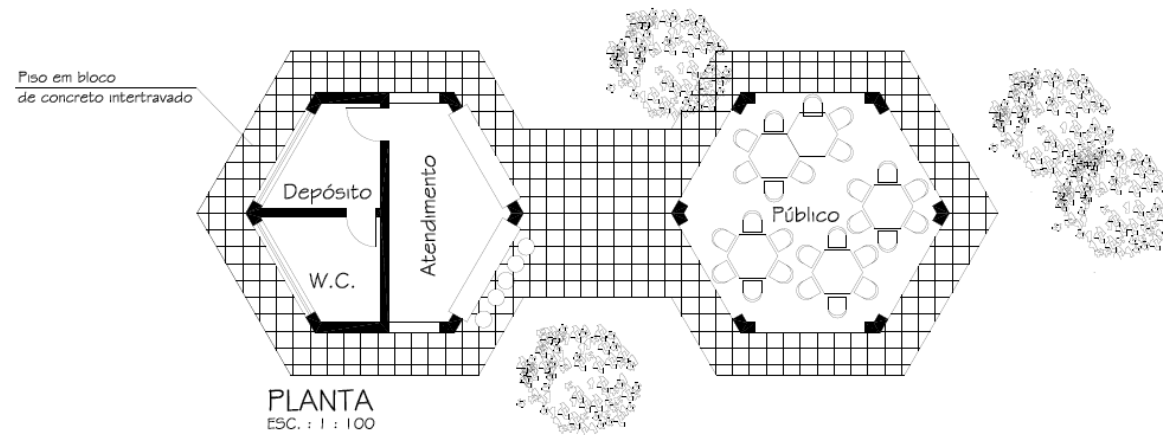

PLANTA
ESC. : 1 : 100

IPT

Comitê da Bacia Hidrográfica do Rio São José dos Dourados

CPTI

ANEXO J

BLOCO DE LANCHONETE

PLANTA / FACHADA

Fonte: IPT, 2001

ESCALA
1 : 100

DEZEMBRO 2008